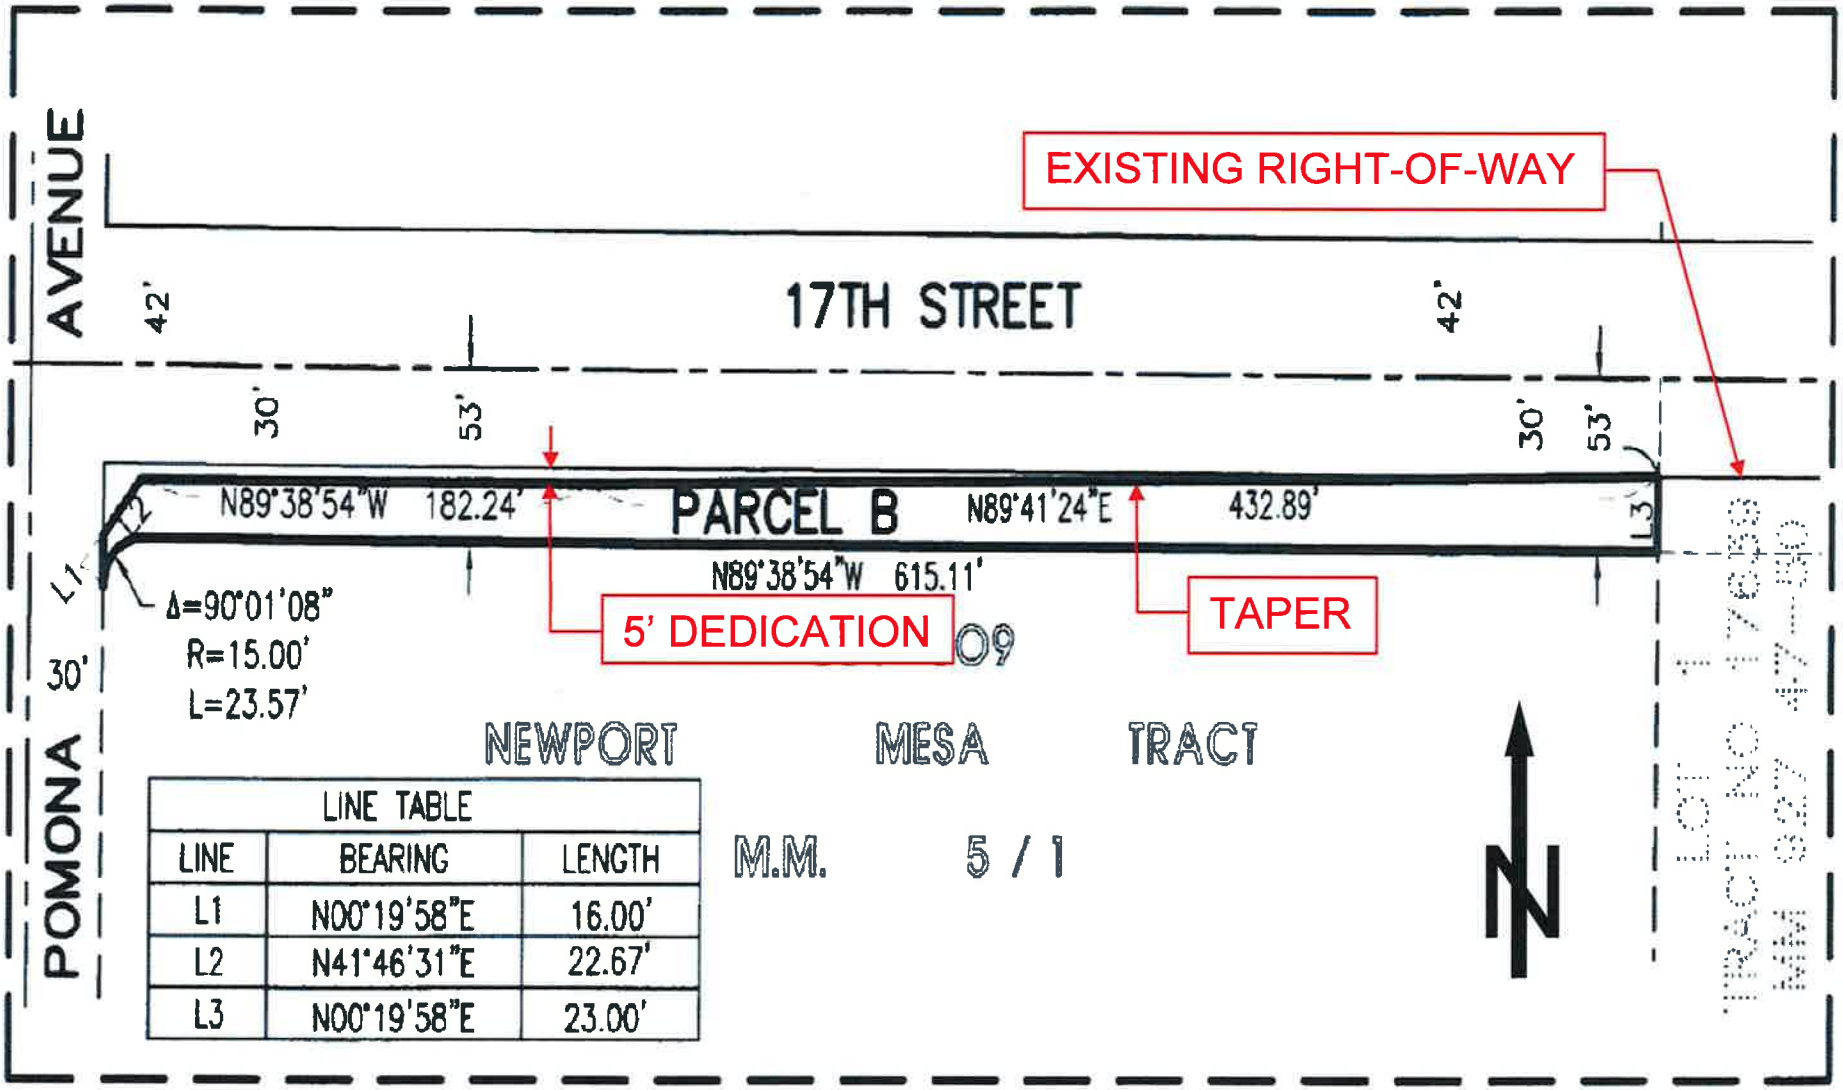

LINE TABLE		
LINE	BEARING	LENGTH
L1	N00°19'58"E	16.00'
L2	N41°46'31"E	22.67'
L3	N00°19'58"E	23.00'

PARCEL "B" – PROPOSED RIGHT-OF-WAY VACATION AREA