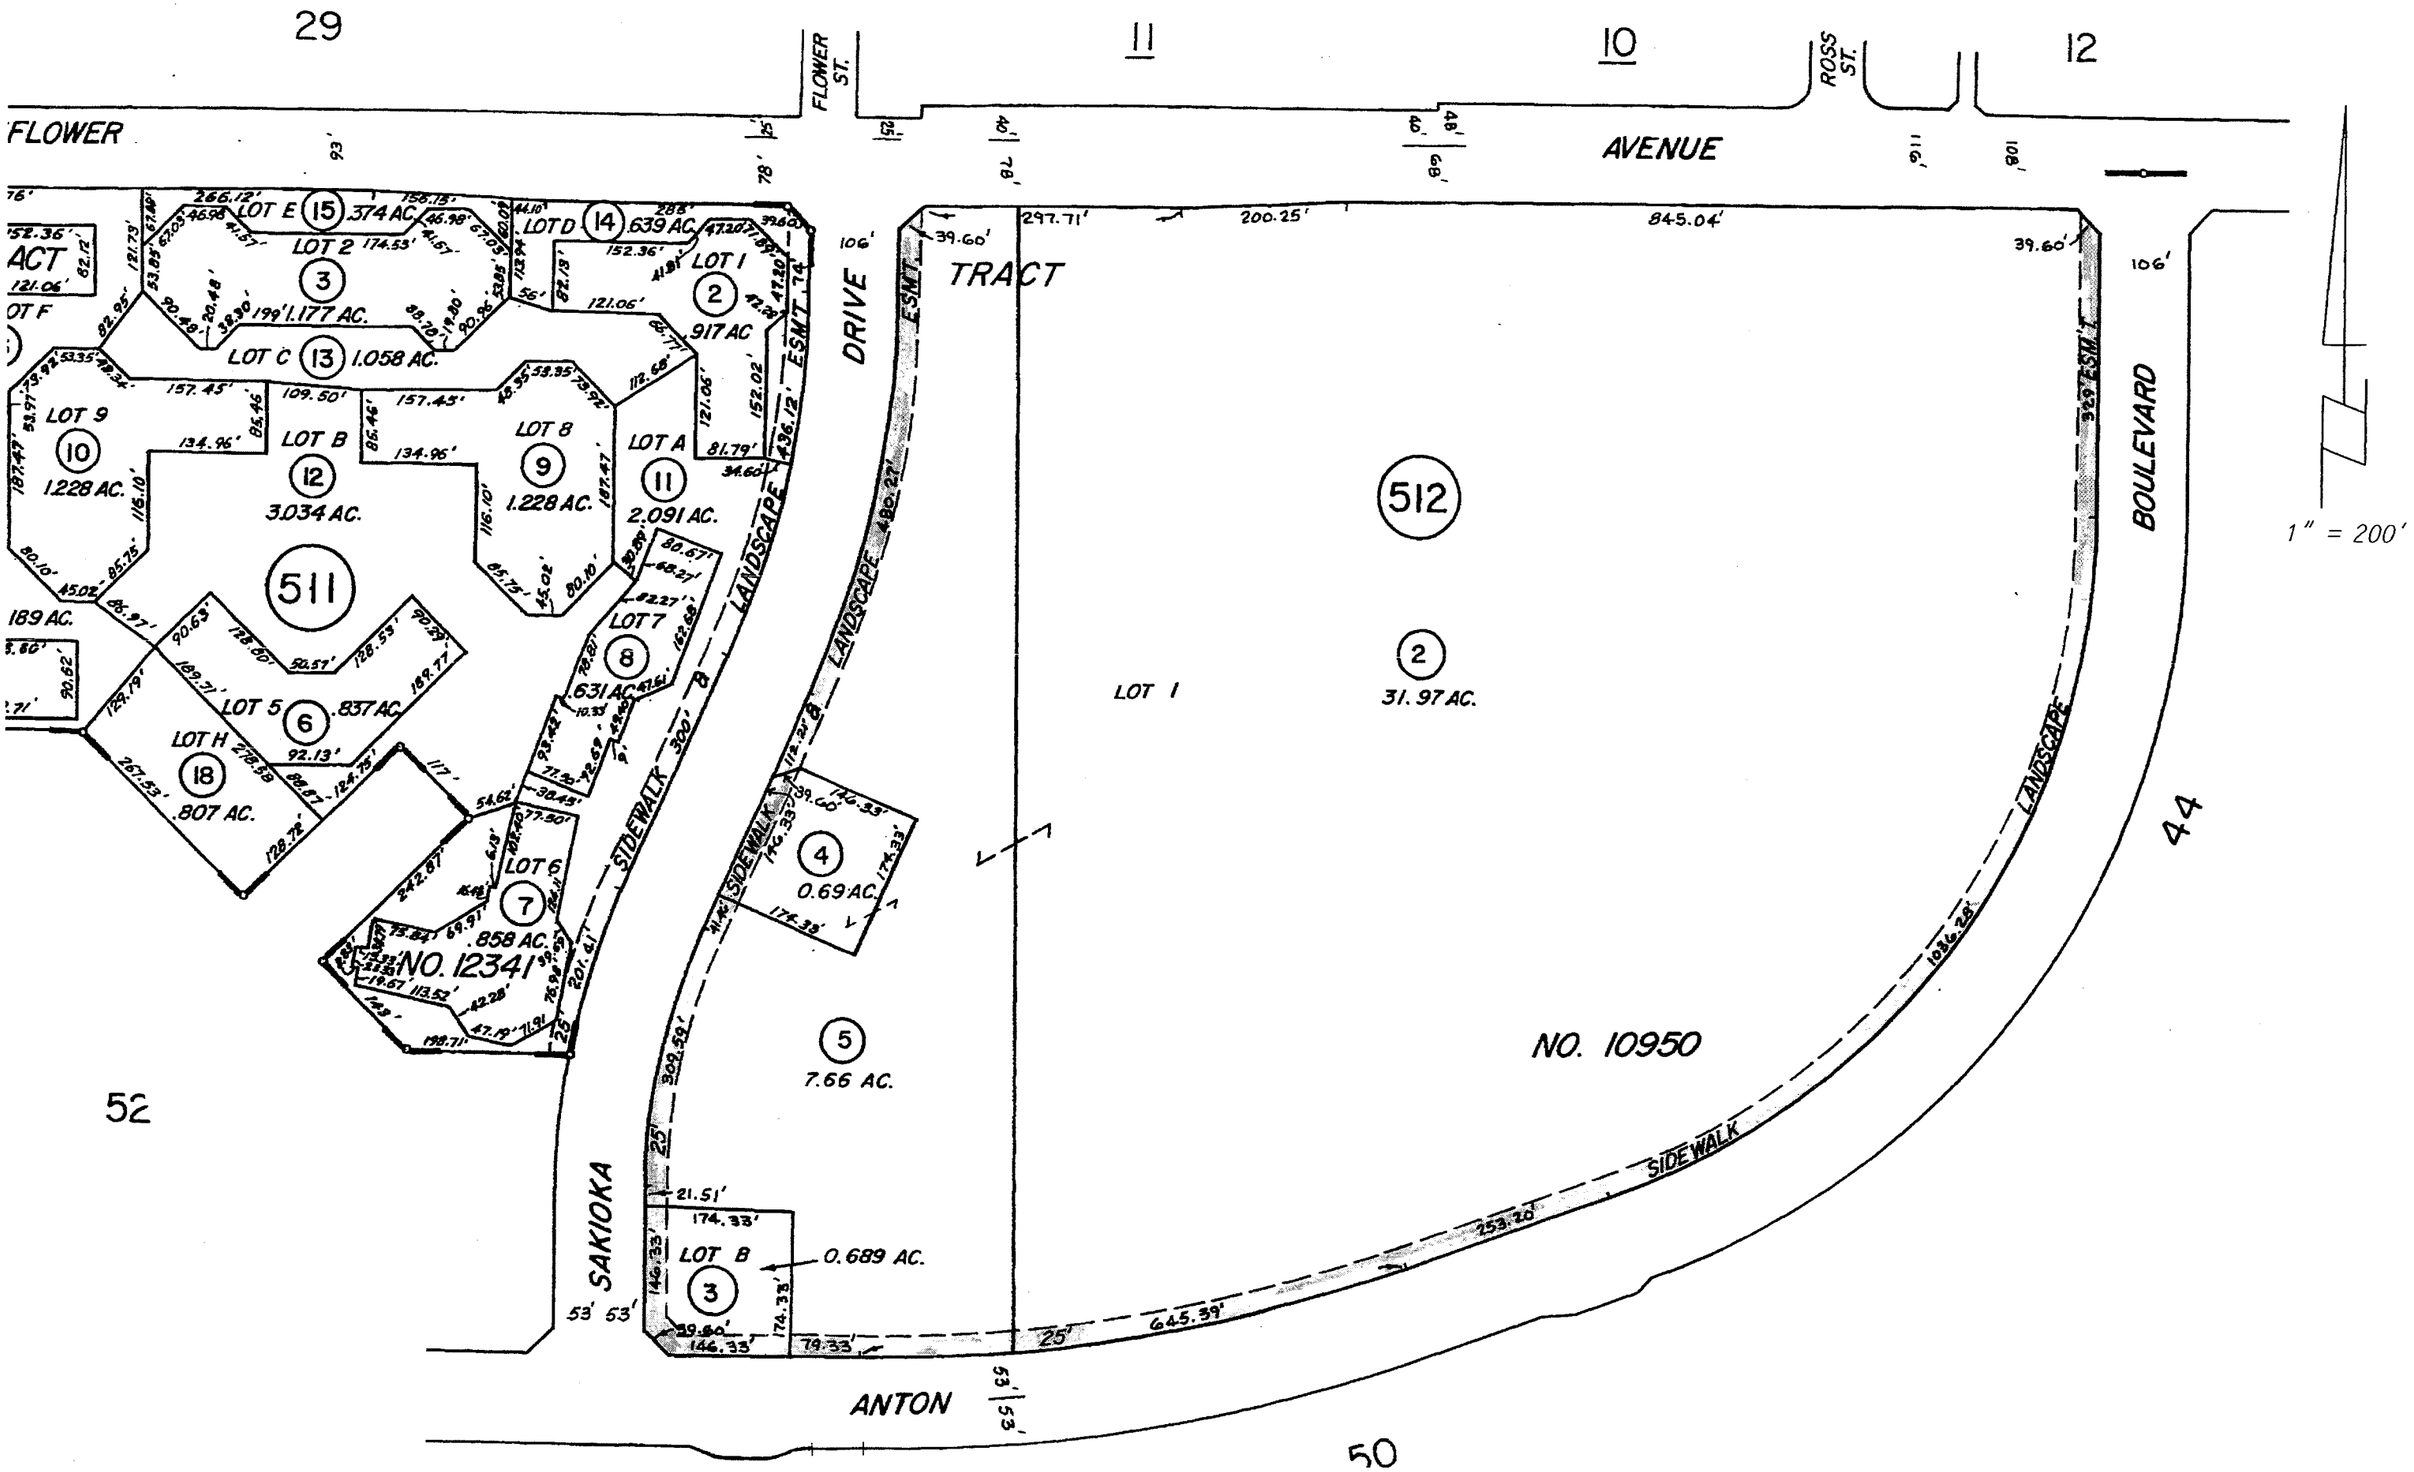
29
11
10
12
FLOWER
FLOWER ST.
ROSS ST.
AVENUE
TRACT
DRIVE
BOULEVARD
SAKIOKA
ANTON
LANDSCAPE
SIDEWALK
ESMT
LOT E 15 .374 AC.
LOT D 14 .639 AC.
LOT 2 3 1.177 AC.
LOT 1 2 .917 AC
LOT C 13 1.058 AC.
LOT 9 10 1.228 AC.
LOT B 12 3.034 AC.
LOT 8 9 1.228 AC.
LOT A 11 2.091 AC.
511
LOT 7 8 .631 AC.
LOT 5 6 .837 AC.
LOT H 18 .807 AC.
LOT 6 7 .858 AC.
NO. 12341
512
LOT 1 2 31.97 AC.
4 0.69 AC.
5 7.66 AC.
LOT B 3 0.689 AC.
NO. 10950
1" = 200'
52
44
50